


INWENARYZACJA BUDOWLANA

RZUT PARTERU

skala 1:100

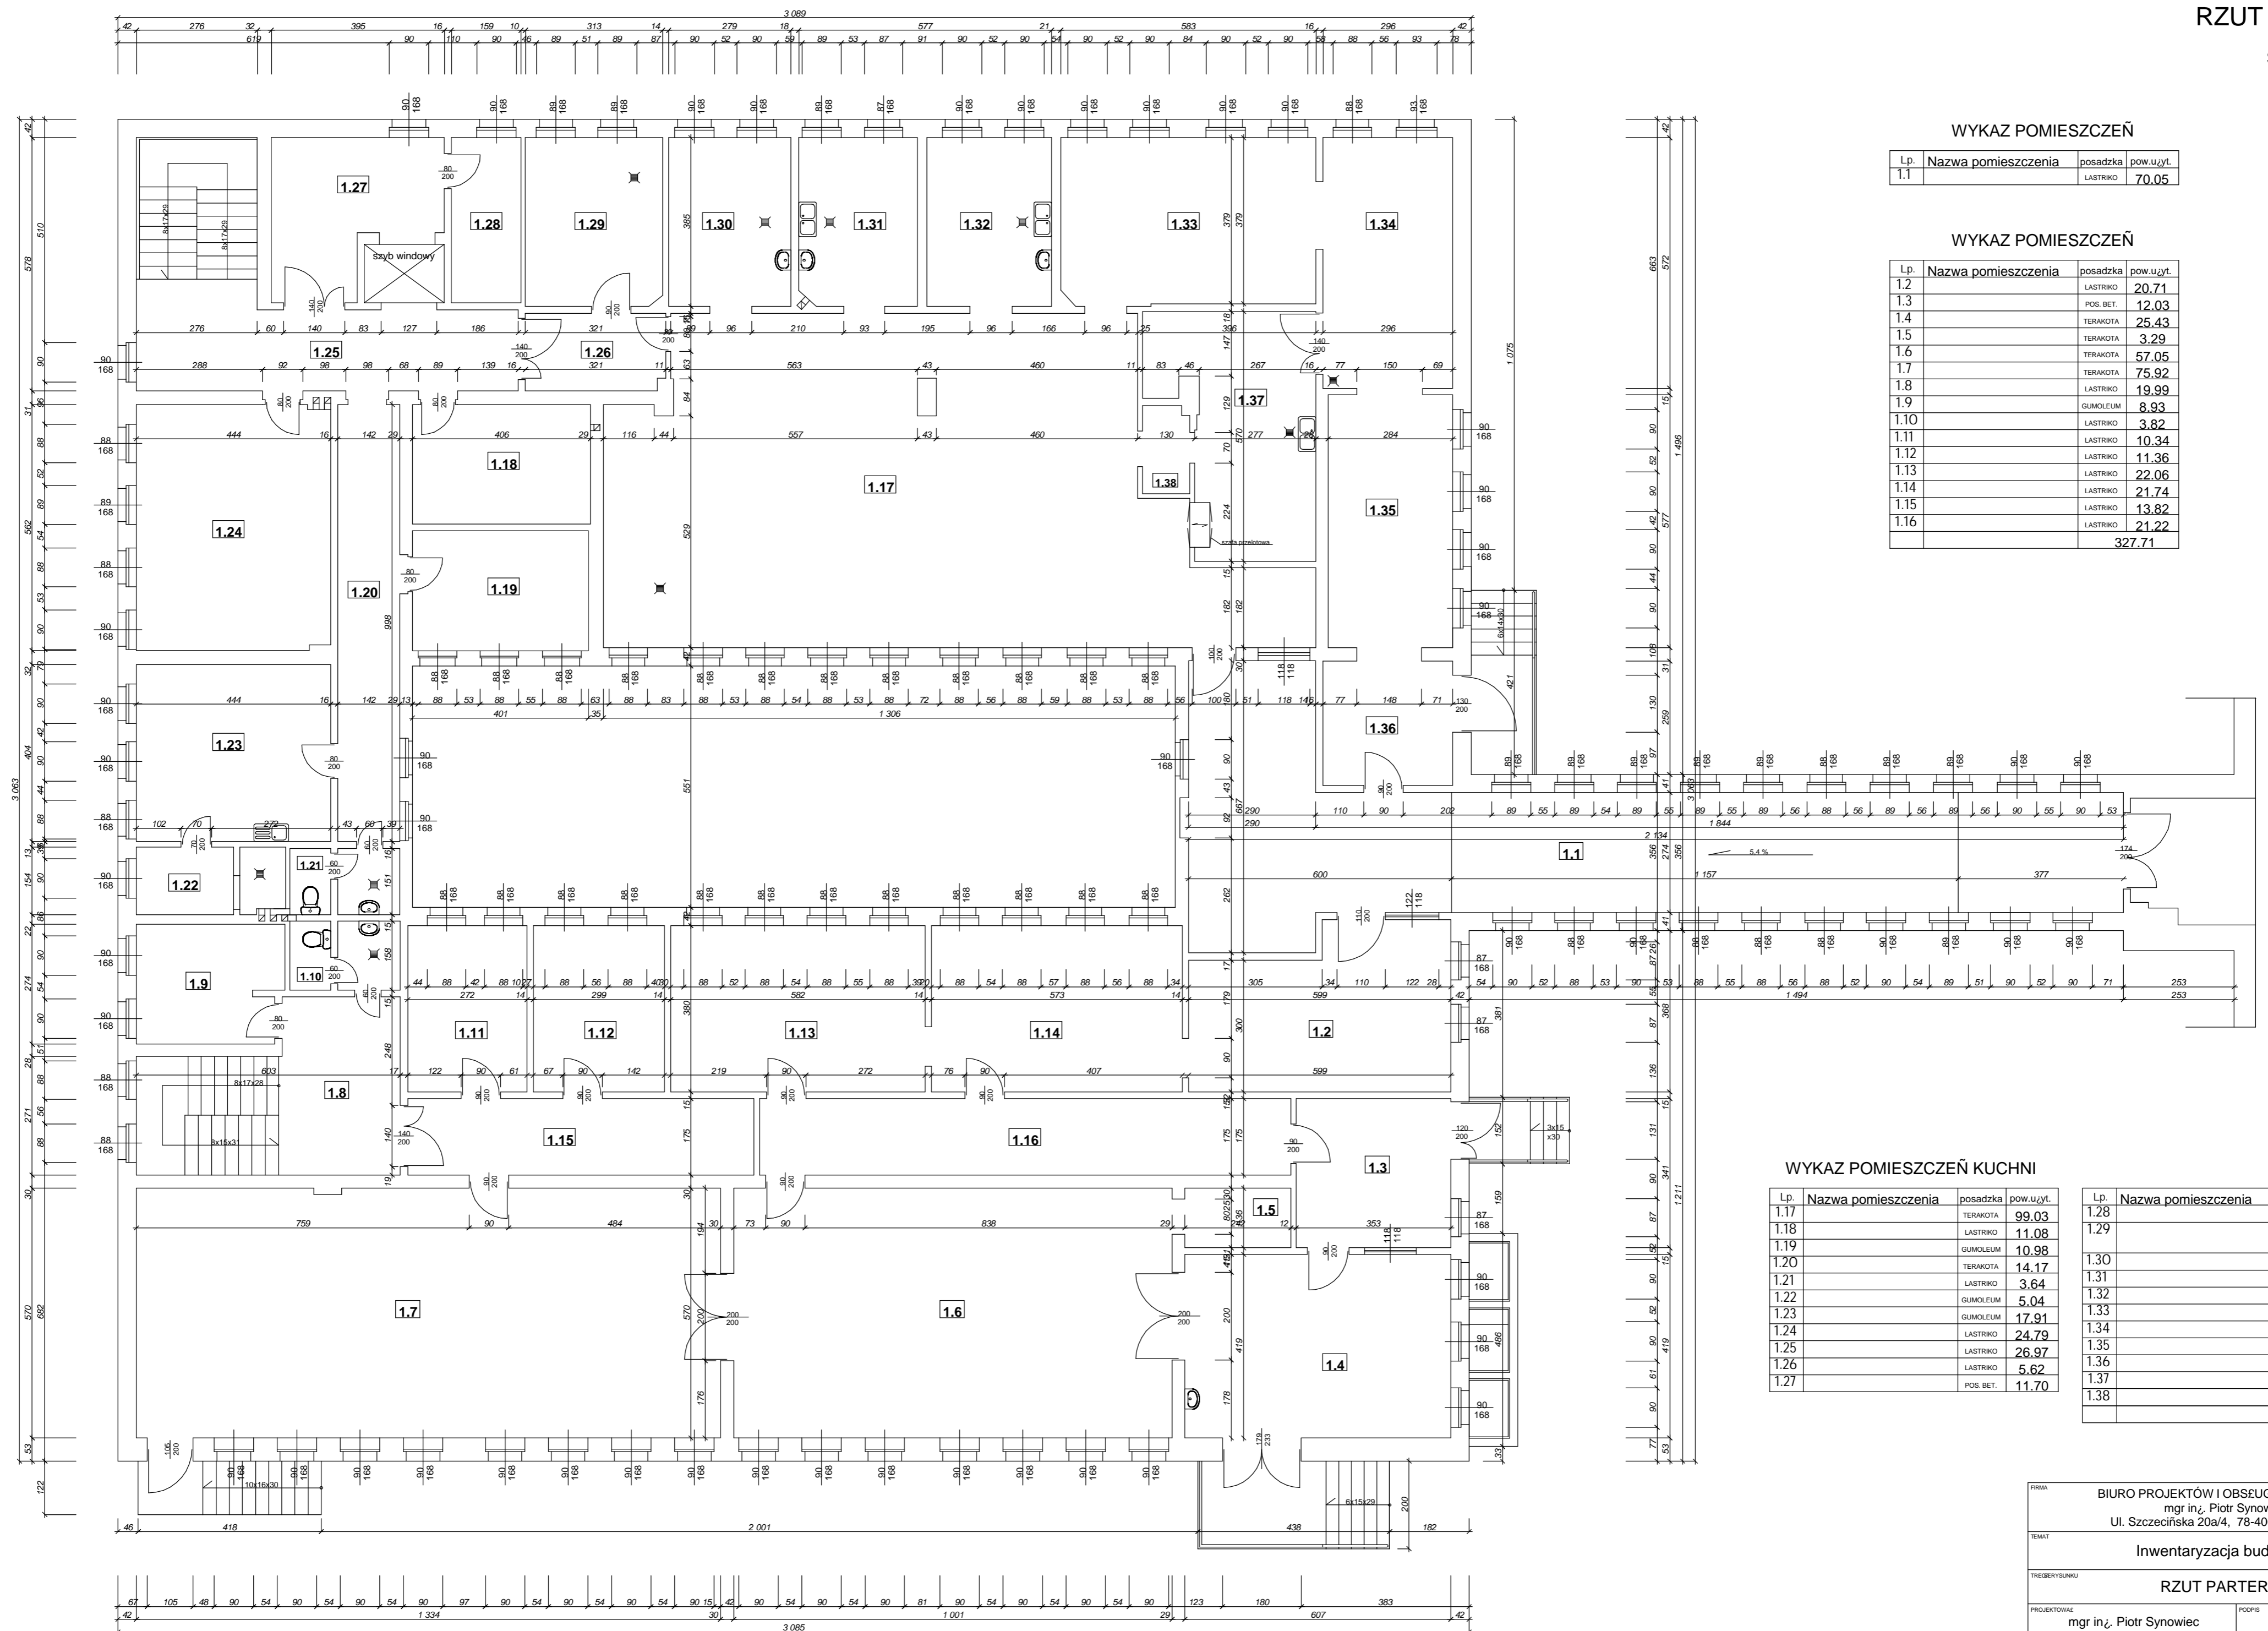

WYKAZ POMIESZCZEŃ

Lp.	Nazwa pomieszczenia	posadzka	pow.użytk.
1.1		LASTRIKO	70,05

WYKAZ POMIESZCZEŃ

Lp.	Nazwa pomieszczenia	posadzka	pow.użytk.
1.2		LASTRIKO	20,71
1.3		POS. BET.	12,03
1.4		TERAKOTA	25,43
1.5		TERAKOTA	3,29
1.6		TERAKOTA	57,05
1.7		TERAKOTA	75,92
1.8		LASTRIKO	19,99
1.9		GUMOLEJUM	8,93
1.10		LASTRIKO	3,82
1.11		LASTRIKO	10,34
1.12		LASTRIKO	11,36
1.13		LASTRIKO	22,06
1.14		LASTRIKO	21,74
1.15		LASTRIKO	13,82
1.16		LASTRIKO	21,22
			327,71

WYKAZ POMIESZCZEŃ KUCHNI

Lp.	Nazwa pomieszczenia	posadzka	pow.użytk.
1.17		TERAKOTA	99,03
1.18		LASTRIKO	11,08
1.19		GUMOLEJUM	10,98
1.20		TERAKOTA	14,17
1.21		LASTRIKO	3,64
1.22		GUMOLEJUM	5,04
1.23		GUMOLEJUM	17,91
1.24		LASTRIKO	24,79
1.25		LASTRIKO	26,97
1.26		LASTRIKO	5,62
1.27		POS. BET.	11,70

Lp.	Nazwa pomieszczenia	posadzka	pow.użytk.
1.28		POS. BET.	5,99
1.29		TERAKOTA	12,01
1.30		TERAKOTA	10,74
1.31		TERAKOTA	10,36
1.32		TERAKOTA	10,93
1.33		TERAKOTA	21,15
1.34		LASTRIKO	16,95
1.35		GUMOLEJUM	16,38
1.36		TERAKOTA	8,40
1.37		TERAKOTA	17,85
1.38		LASTRIKO	2,12
			363,81

FIRMA			
BIURO PROJEKTÓW I OBSŁUGI INWESTYCJI mgr inż. Piotr Synowiec Ul. Szczecińska 20a/4, 78-400 Szczecinek			
TEMAT			
Inwentaryzacja budowlana			
TYTUŁ RYSUNKU			
RZUT PARTERU			
PROJEKTOWAŁ	mgr inż. Piotr Synowiec	POSIAD	SKALA
PROJEKTOWAŁ	inż. Franciszek Dyl	POSIAD	1:100
OPRACOWAŁ	tech. bud. Paweł Kalenik	POSIAD	NUMER RYSUNKU