

STAROSTA SZCZECINECKI
ul. 28 Lutego 16
78-400 SZCZECINEK

Województwo: zachodniopomorskie
Powiat: szczecinecki
Jednostka ewidencyjna: Szczecinek [321501_1]
Obręb ewidencyjny: Szczecinek 12 [Nr 0012]

(nazwa organu wydającego dokument)

WYPIS Z REJESTRU GRUNTÓW + WYRYS Z MAPY

sporządzono dnia: 01.10.2013 07:38:41 według stanu na dzień: 01.10.2013 07:38:41

Nr jednostki rejestrowej: **G187**

Pojycja kartoteki budynków: **321501_1.0012.G187**

Osoby: 1

Udział Forma władania	Dane osoby fizycznej / instytucji
1/1 właściciel	"SZPITAL W SZCZECINKU" SPÓŁKA Z OGRANICZONĄ ODPOWIEDZIALNOŚCIĄ Z SIEDZIBĄ W SZCZECINKU siedziba: ul. Kościuszki 38, 78-400 Szczecinek

Działki ewidencyjne: 1

Arkusze	Nr działki	Położenie	Powierzchnia [ha]	Użytek i klasa bonitacyjna		Nr KW lub inne dokumenty
				Rodzaj	Pow [ha]	
-	57/31	ul. Kościuszki 38	0.4547	Bi	0.4547	KO11/00052900/0
Identyfikator: 321501_1.0012.57/31						
Razem powierzchnia działek:			0.4547	ha		
Słownie:			cztery tysiące pięćset czterdzieści siedem metrów kwadratowych			

UWAGA: W jednostce znajdują się jeszcze inne działki.

Powierzchnia całej jednostki rejestrowej: jeden hektar osiem tysięcy sto czternaście metrów kwadratowych

Budynki: 1

Nr ewidencyjny budynku	Działka	Adres lub położenie	Funkcja	Kondygn. nad. / pod.	Pow. zab. [m ²]	Nr KW
93	57/31	ul. Kościuszki 38	szpitali i zakładów opieki medycznej	4 / -	1092	KO11/00052900/0
Identyfikator: 321501_1.0012.93_BUD Konstr. ścian zewn.: mur						

Oznaczenia klas i użytków

Bi - Inne tereny zabudowane

**DOKUMENT NINIEJSZY JEST WYPISEM / WYRYSEM
Z DANYCH EWIDENCJI GRUNTÓW I BUDYNKÓW
I JEST PRZEZNACZONY DO DOKONYWANIA WPISU
W KSIĘGACH WIECZYSTYCH.**

01.10.2013




z up. STAROSTY
Inż. Ewa Tarasewicz
STARSZY GEODETA
w Wydziale Geodezji, Kartografii
i Gospodarki Nieruchomościami

Województwo: zachodniopomorskie
Powiat: szczeciński
Jednostka ewidencyjna: Szczecinek 321501_1
Obręb: Szczecinek 12 0012

WYRYS Z MAPY EWIDENCYJNEJ
SKALA 1:1000

NAŚLADOWNICTWO I REPRODUKCJA
ZABRONIONE

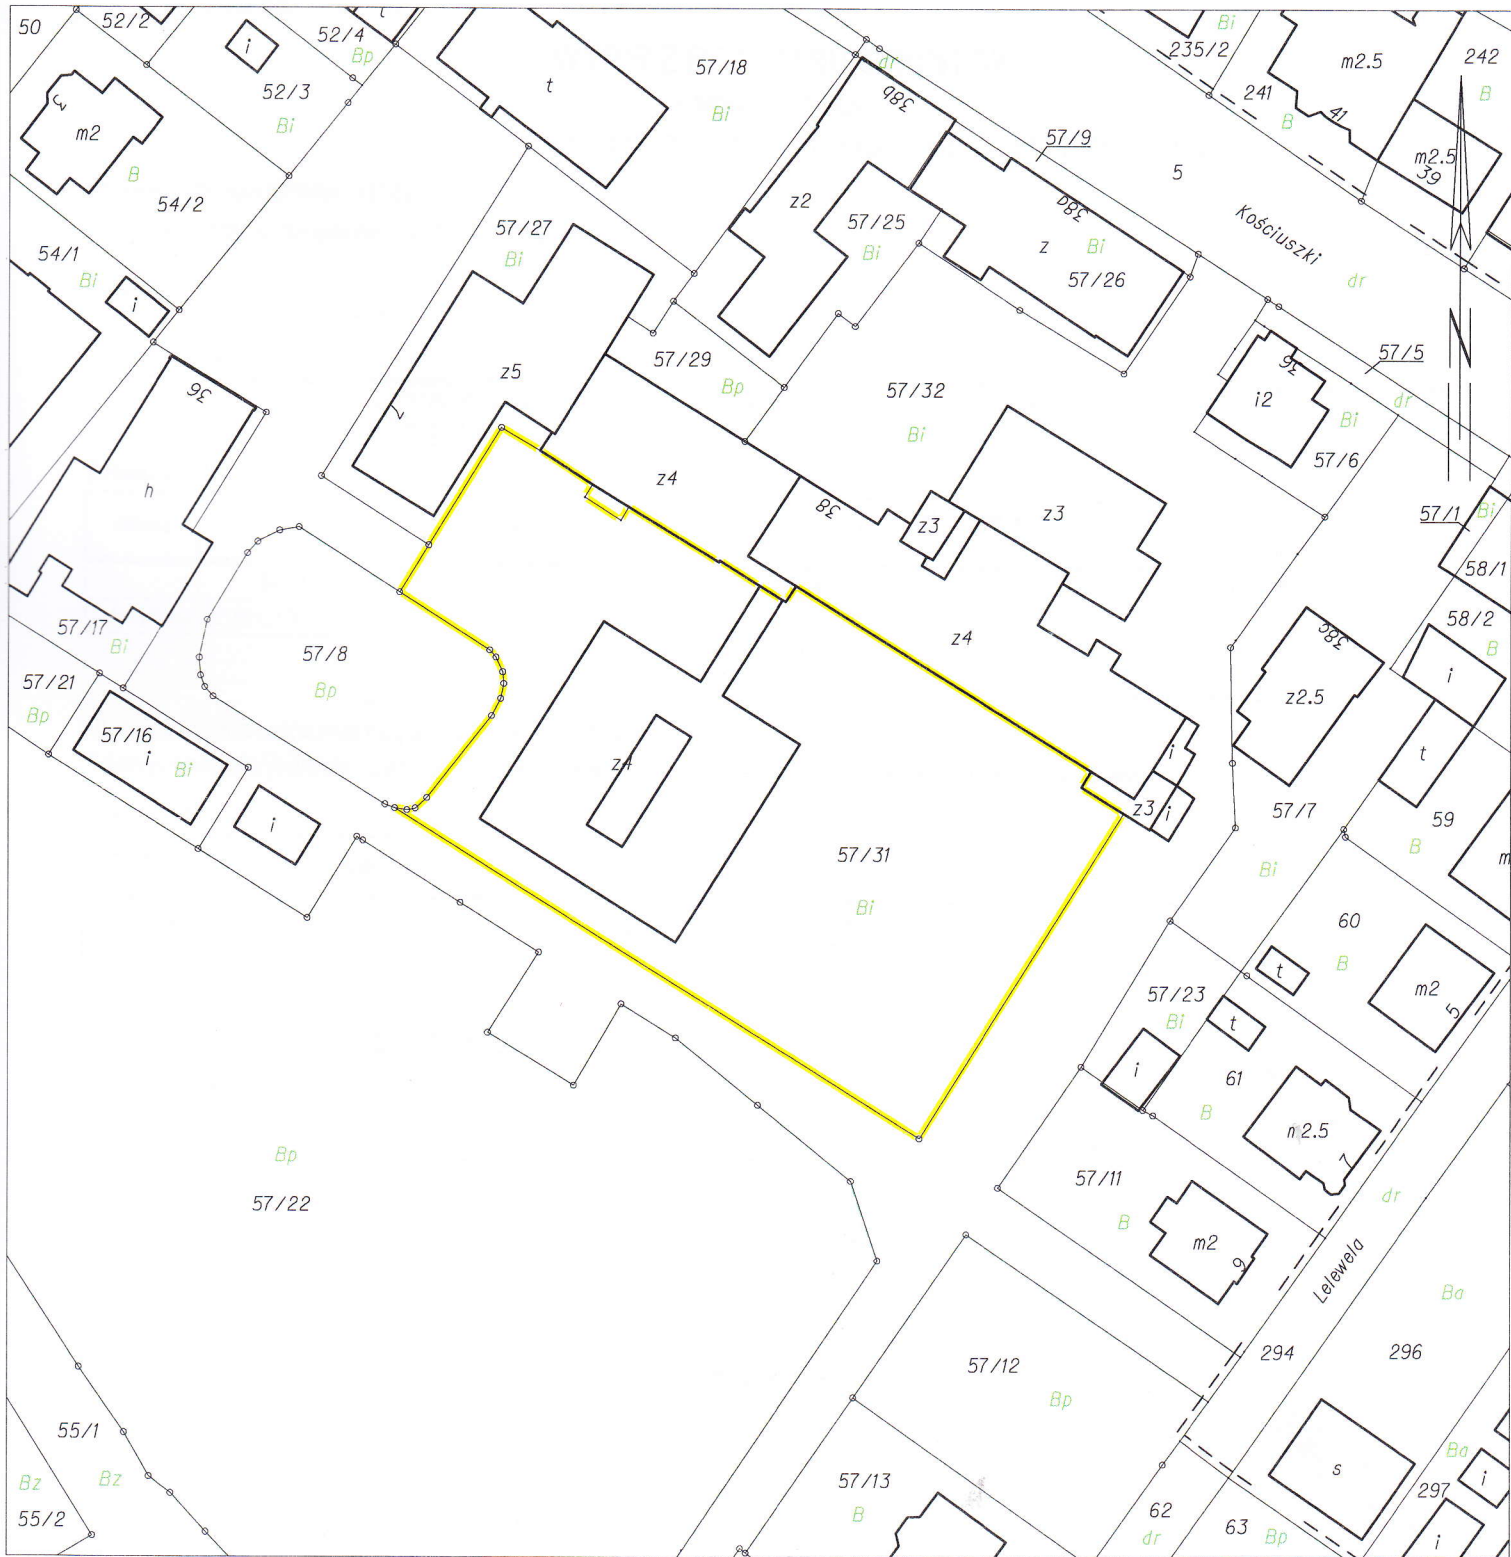

Sporządził(a): Ewa Tarasiewicz

01.10.2013

Dokument niniejszy jest wypisem / wrysem
z danych ewidencji gruntów i budynków
i jest przeznaczony do dokonywania wpisu
w księgach wieczystych.



z up. STAROSTY
Inż. Ewa Tarasiewicz
STARSZY GEODETA
w Wydziale Geodezji, Kartografii
i Gospodarki Nieruchomościami