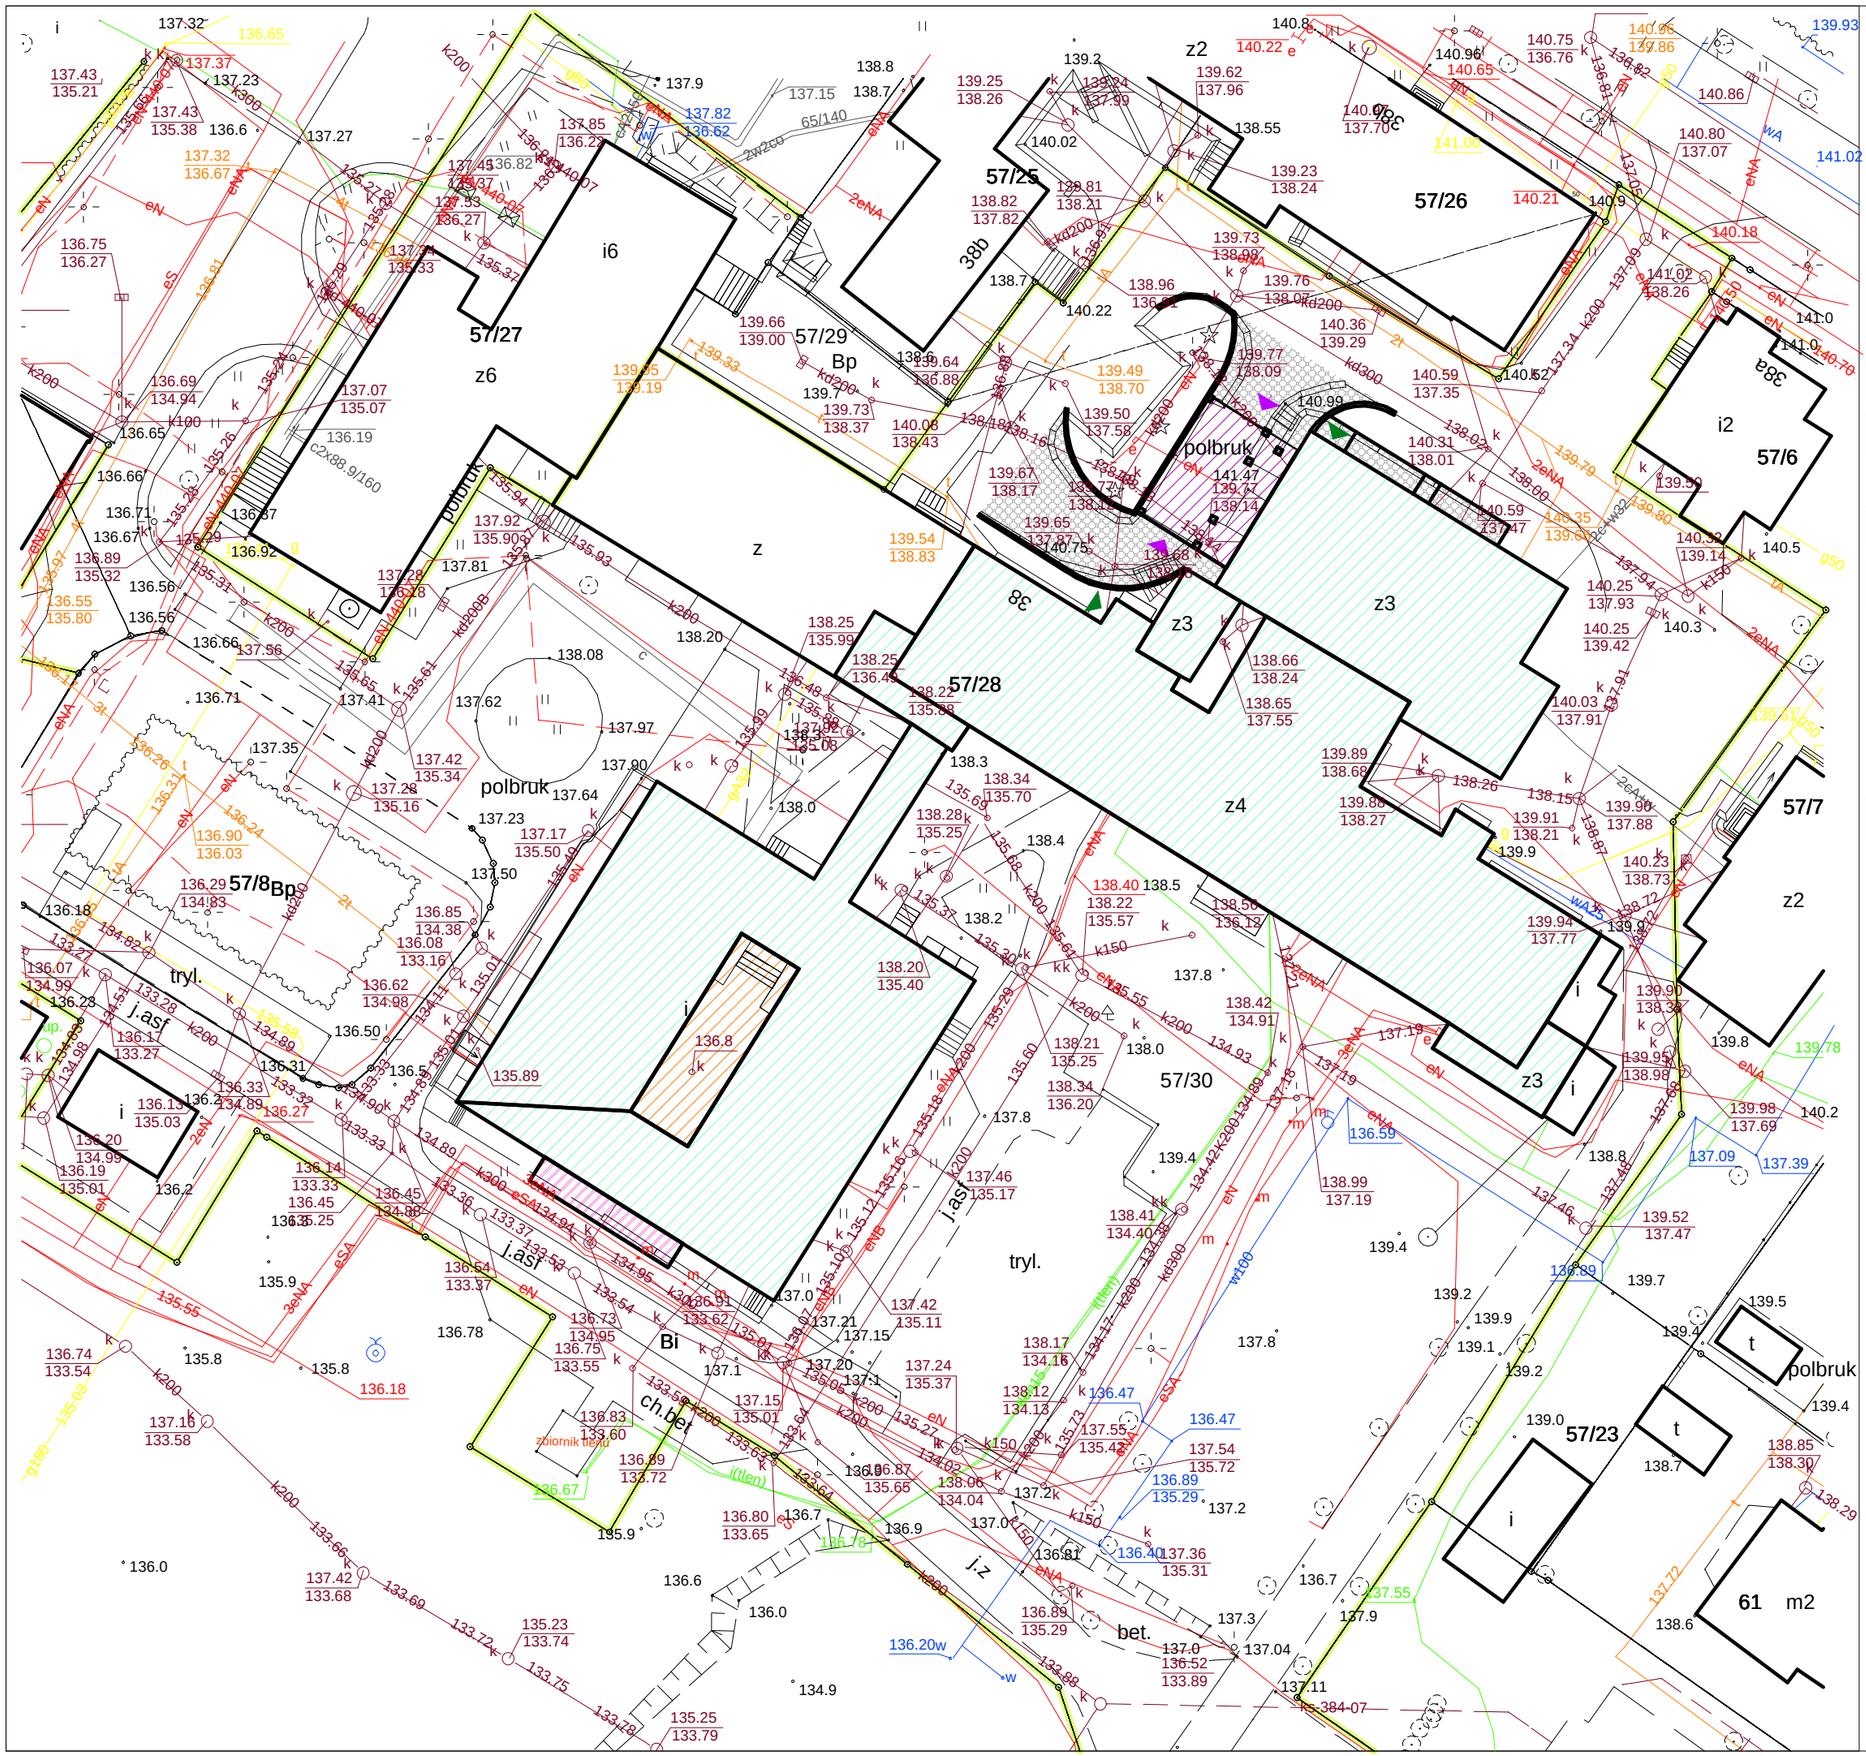


## LEGENDA

- BUDYNKI ISTNIEJACE
- PRZEDMIOT OPRACOWANIA
- PROJEKTOWANA ZABUDOWA PODJAZDU DLA KARETEK
- PROJEKTOWANA ZABUDOWA
- PROJEKTOWANA ROZBUDOWA
- PROJEKTOWANE WEJŒCIA DO BUDYNKU
- PROJEKTOWANE WJAZDY DO BUDYNKU
- PROJEKTOWANA PRZEBUDOWA ISTNIEJACYCH PODJAZDÓW
- GRANICA DZIA£KI